


Police České republiky jako dotčený orgán v kontextu uspořádání § 77 odst. 2 písm. b) zákona č. 361/2000 Sb. o provozu na pozemních komunikacích, ve znění pozdějších předpisů pro potřeby správního řízení podle § 154 zákona č. 500/2004 Sb., správní řád, ve znění jeho pozdějších změn a doplnění

SOUHLASÍ


s předloženým návrhem změny místní úpravy provozu a jeho případným stanovením.

Vydání opatření obecné povahy je ze strany Police ČR podmiňováno tím, že dopravní značení osadí odborná firma dle příložené dokumentace při dodržení podmínek dopravního značení v souladu se zákonem č. 361/2000 Sb., vyhláškou č. 294/2015 Sb., technickými podmínkami TP 65 a nařízením Ministerstva dopravy ČR o užití certifikovaných výrobků.

POLICIE ČESKÉ REPUBLIKY	
Územní odbor Brno-venkov	
Dopravní inspektorát, pracoviště dopravního inženýrství	1/1
Odsouhlaseno dne: 22. 4. 2026	1/1
Pod č.j.: KRPP- 85244 - 2 /ČI-2026-0603DI-HRB	
Dle § 77 zák. č. 361/2000 Sb.	
Podpis:	

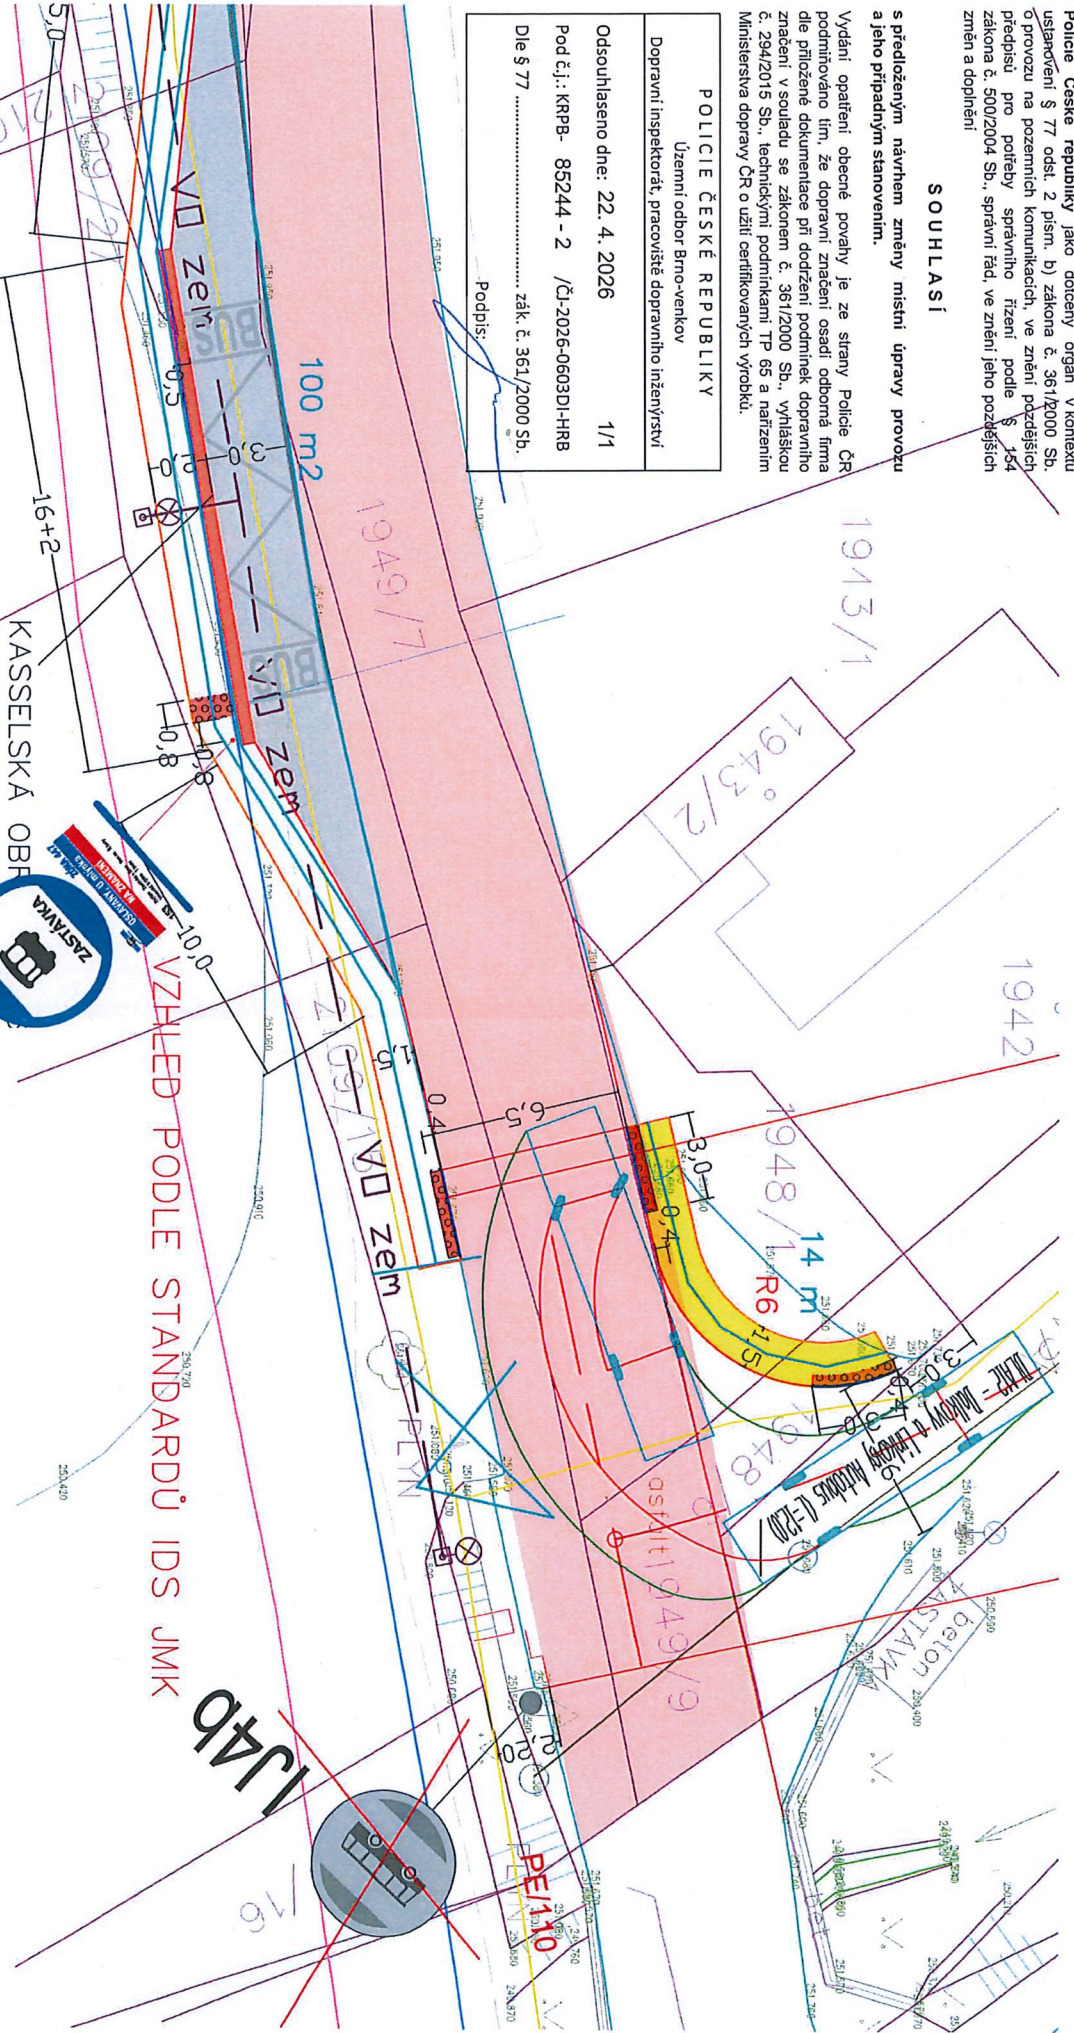

- 1 NÁSLAV 12 CM
 - 1 NÁSLAV VEZDY 5 CM NA PŘECHODU 2 CM
 - 1 KOVÁ 10/25, NÁSLAV 6 CM VE VEZDY 0 CM
 - 6 CM - VEZDY 8 CM
 - 4 BETON, 8 CM, KSC I - ZASTÁVKA A UPP 6 CM
 - 1 ČERVENÁ BEŽONKA PŘECHODU 6 CM
 - A POLICIE ČESKÉ REPUBLIKY
- Důvod podepsání: V zastoupení
 Čas podepsání: 22.04.2026 12:17:28

ODPOV. PROJEKTANT	ING. JAROSLAV HRUŠKA		
VYPRACOVAL	ING. JAROSLAV HRUŠKA		
KRESLIL			
KRAJ	JIHOMORAVSKÝ		
OBLEDNATEL	MĚSTO OSLAVANY		
ZAKÁZKA:		FORMÁT	A3
CHODNÍK A LÁVKA - HAVÍRNA		ČÍSLO ZAKÁZKY	04/2025
YKRES:		ÚČEL, STUP. DOK.	DŮSP
AUTOBUSOVÁ ZASTÁVKA - STANOVENÍ DZ		MĚŘÍTKO	ČÍSLO PŘÍLOHY
		1:20	D8