


Dolní Kounice - sil.III/39519

PČR Navrhuje
nprap. Nezmeškal

POLICIE ČESKÉ REPUBLIKY
Územní odbor Brno-venkov
Dopravní inspektorát
pracoviště dopravního inženýrství
611 33 Brno, Hóní 21

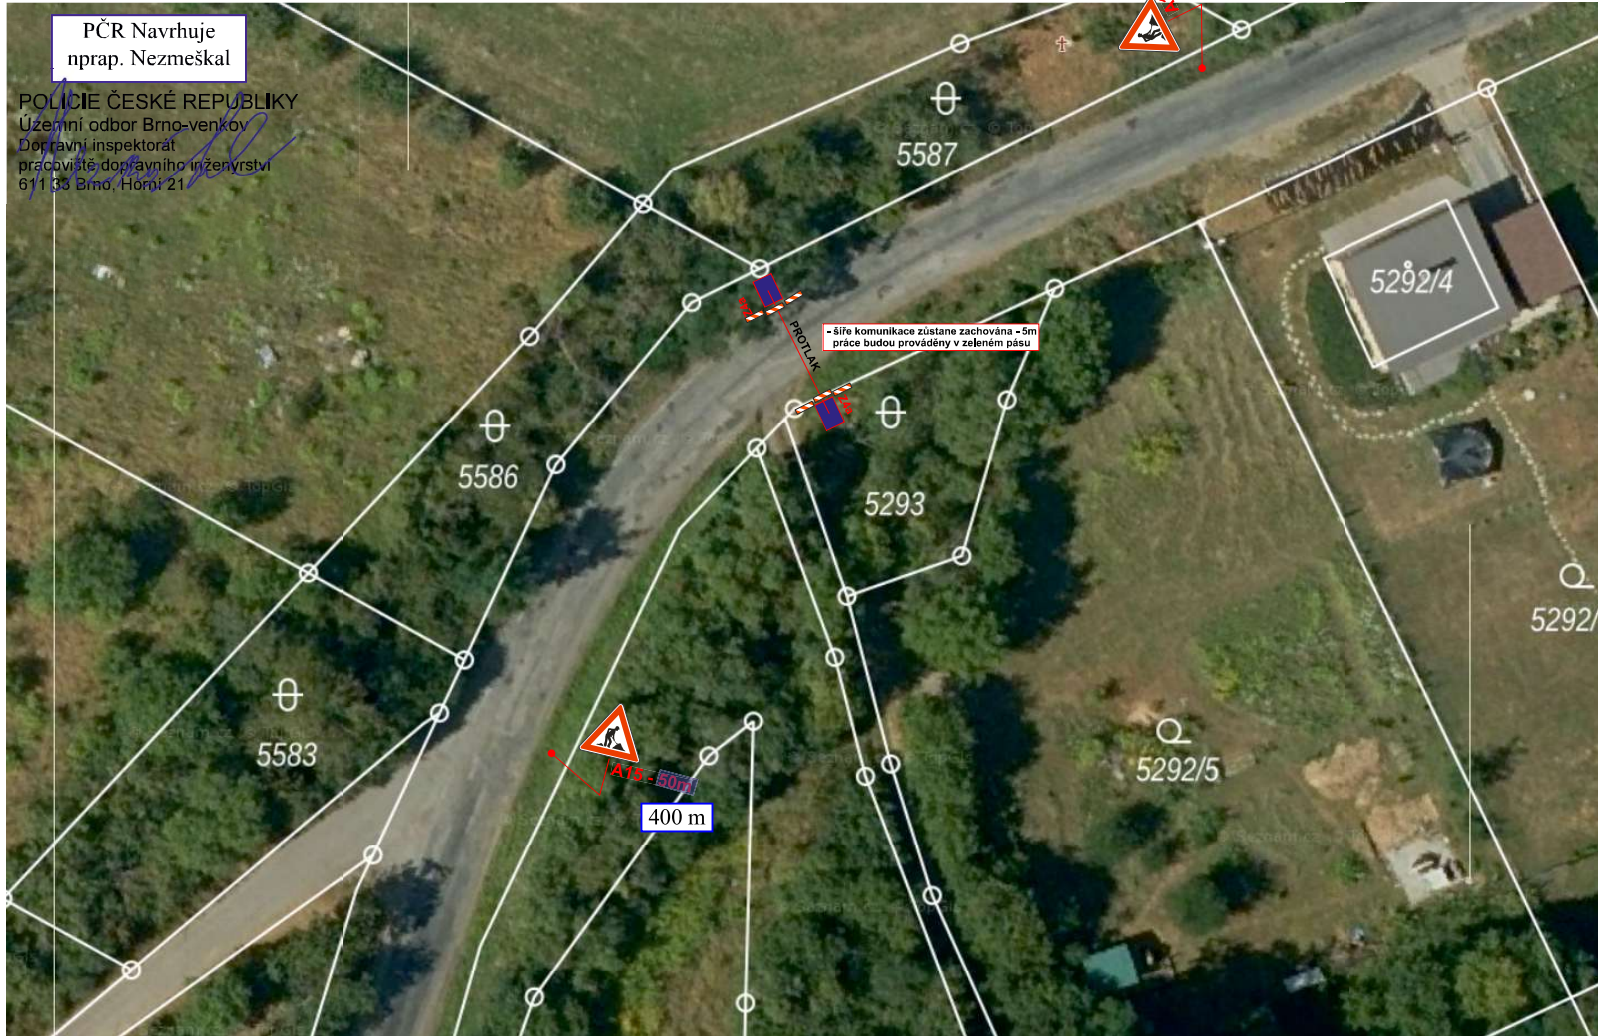

Urbania

Souhlas DI PČR:

POLICIE ČESKÉ REPUBLIKY
Územní odbor Brno-venkov
Dopravní inspektorát, pracoviště dopravního inženýrství

Odsouhlaseno dne: 03. 06. 2026 1/1
Pod č.j.: KRPB- 9 8 4 6 9 - 4 /ČJ-2026 -0603DI-NEZ
Dle § 24 zák. č. 13/1997 Sb.
§ 77/2b)..... zák. č. 361/2000 Sb.
Platnost: 1 rok Podpis: *Nezmeškal*

1/1

