
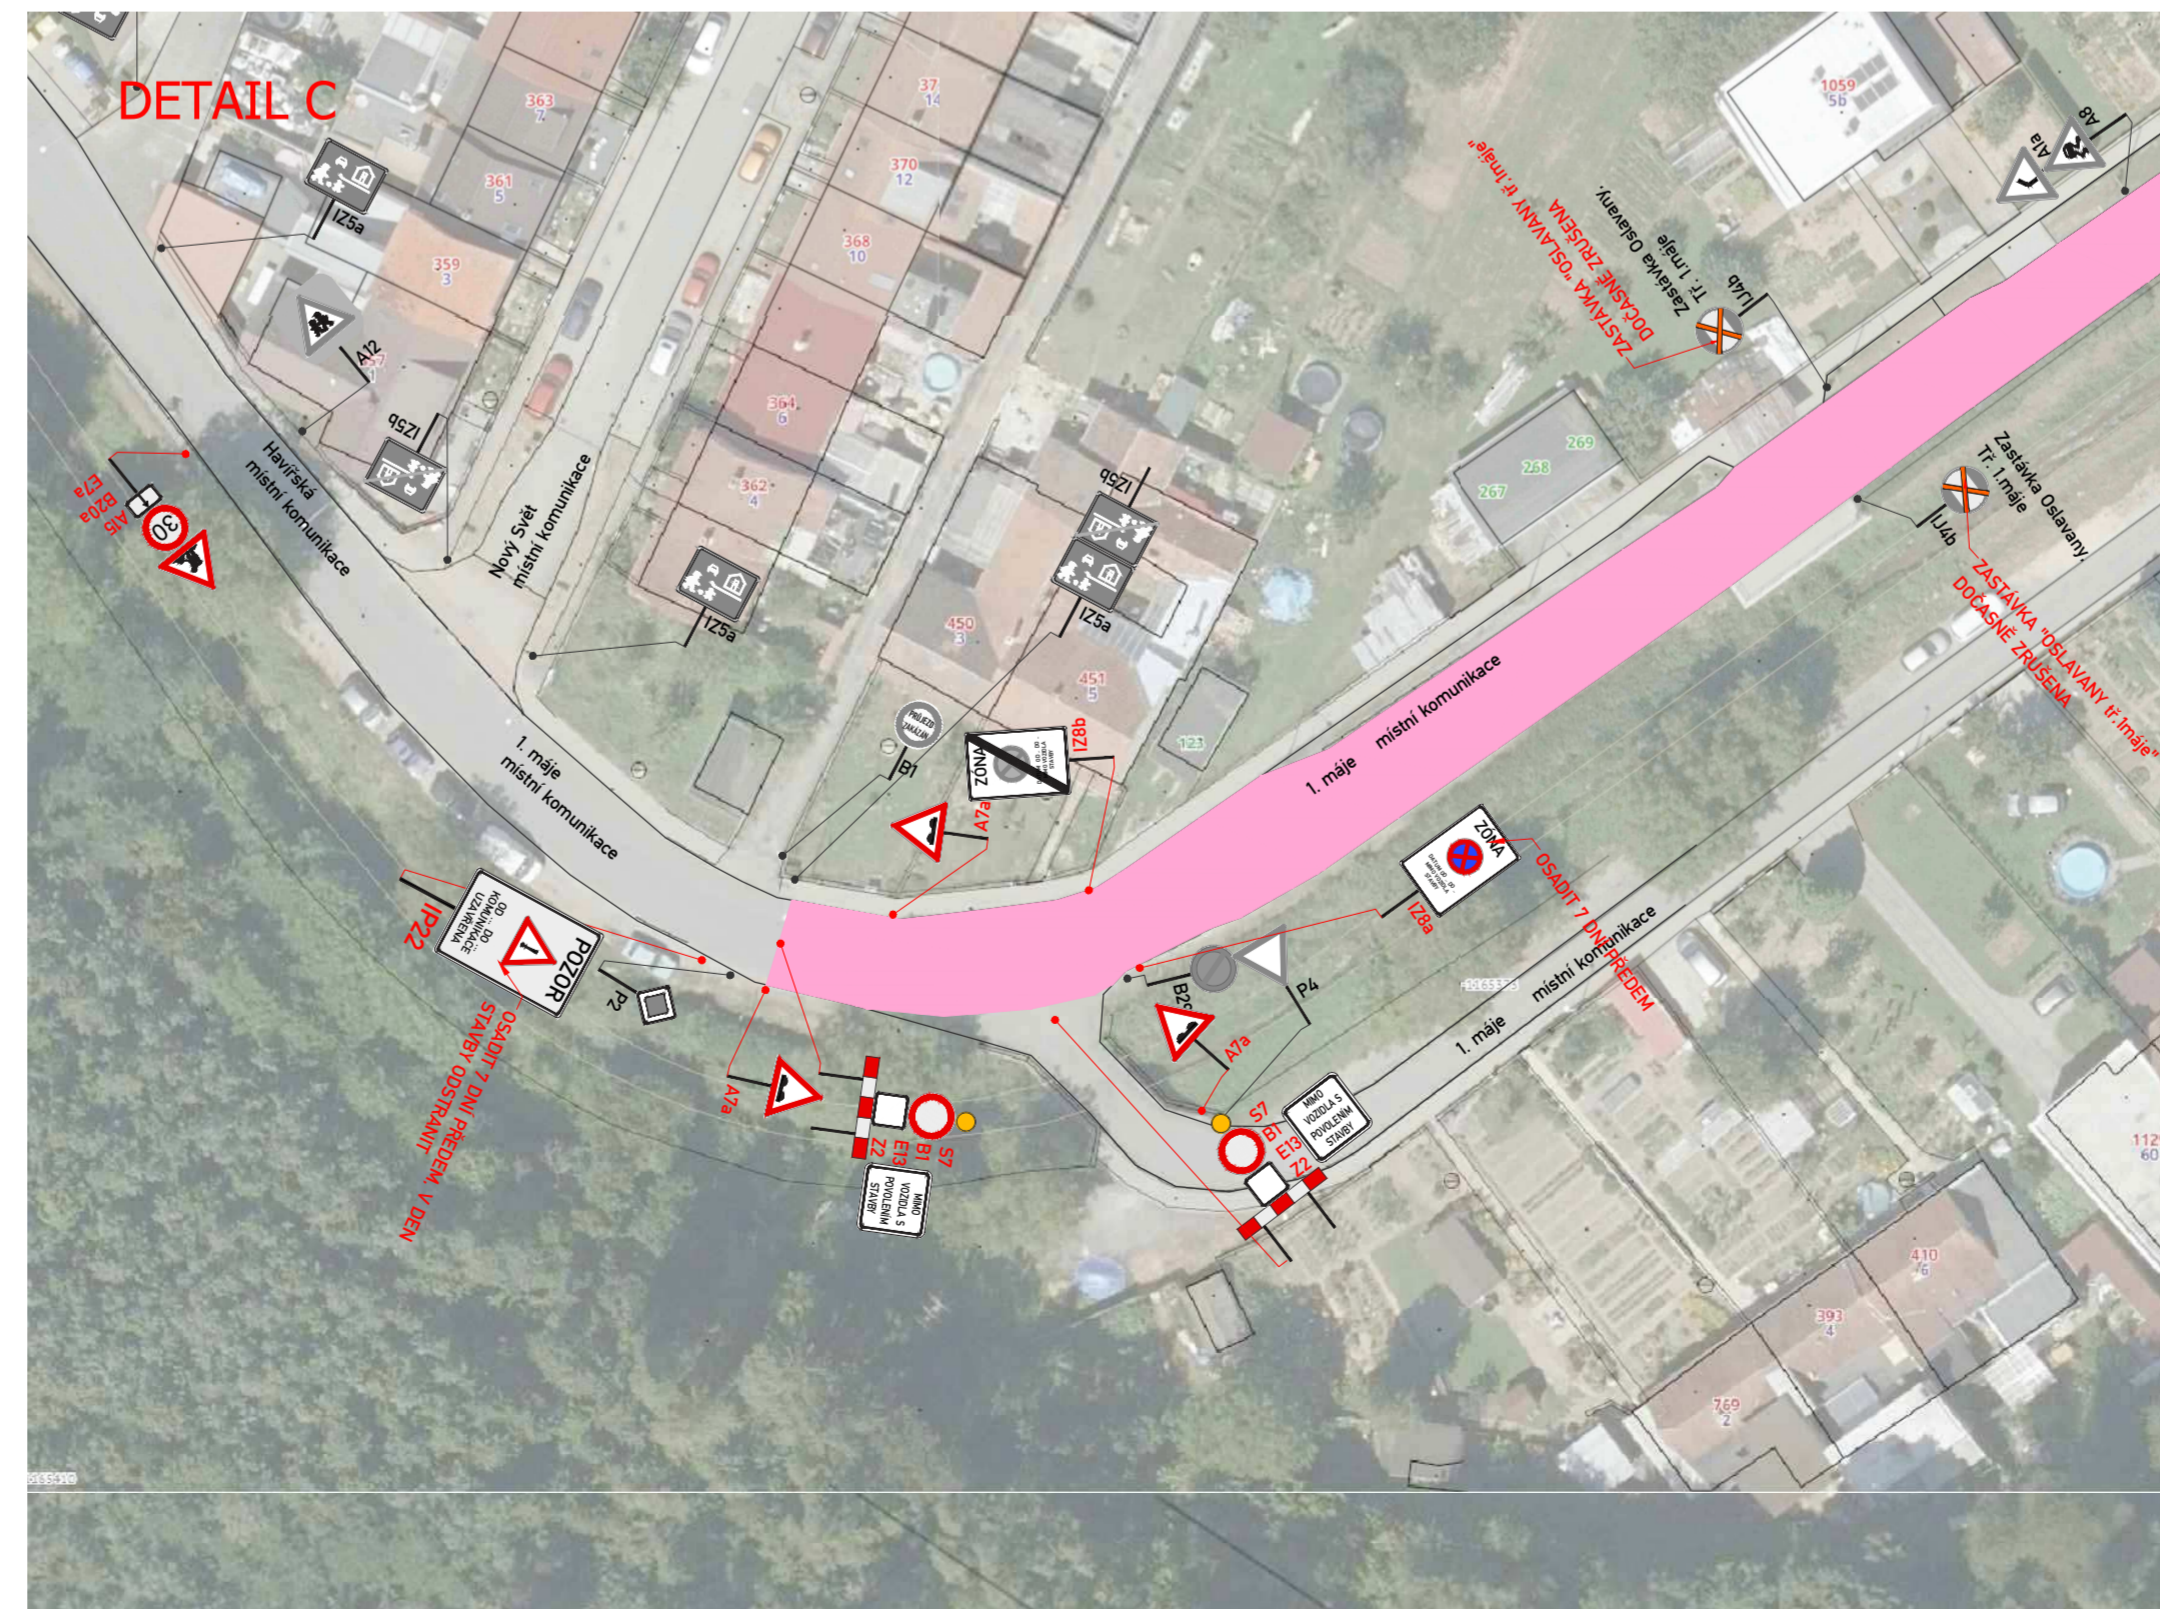
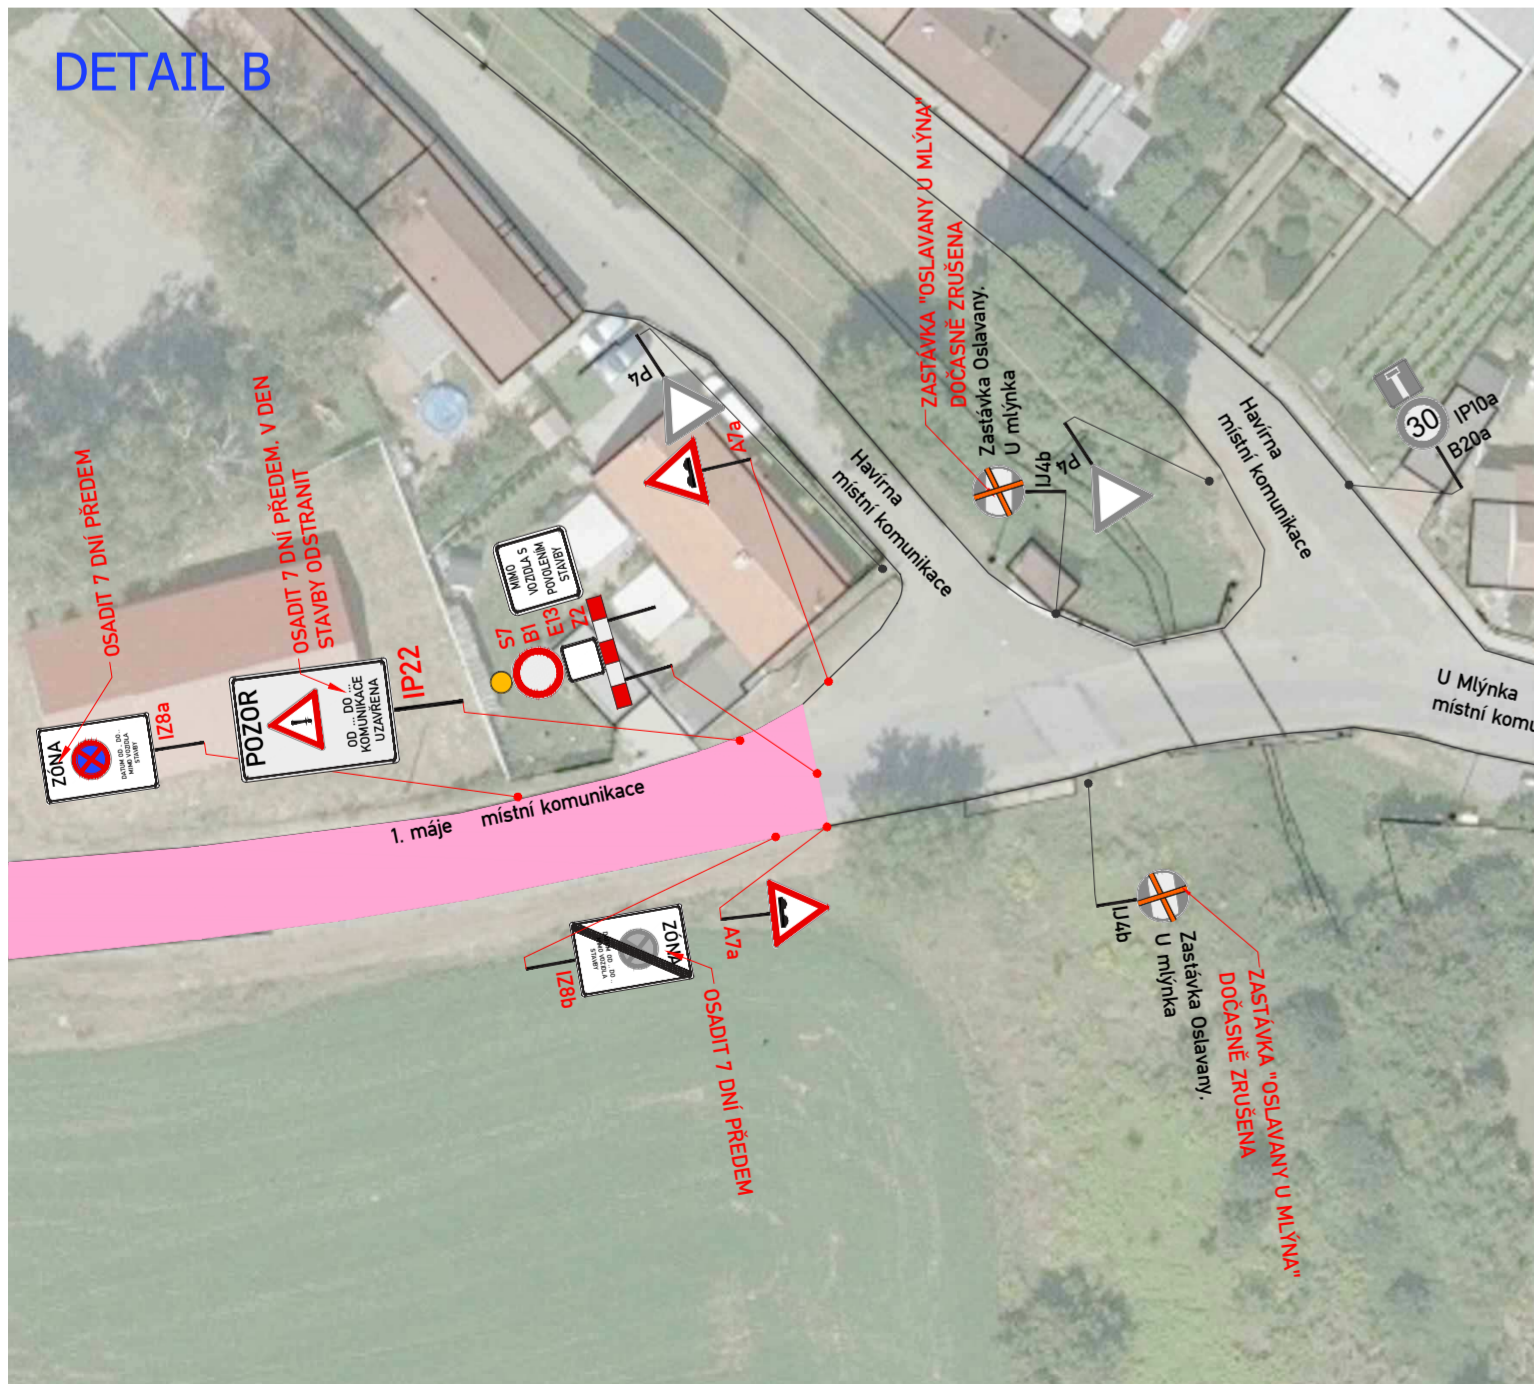
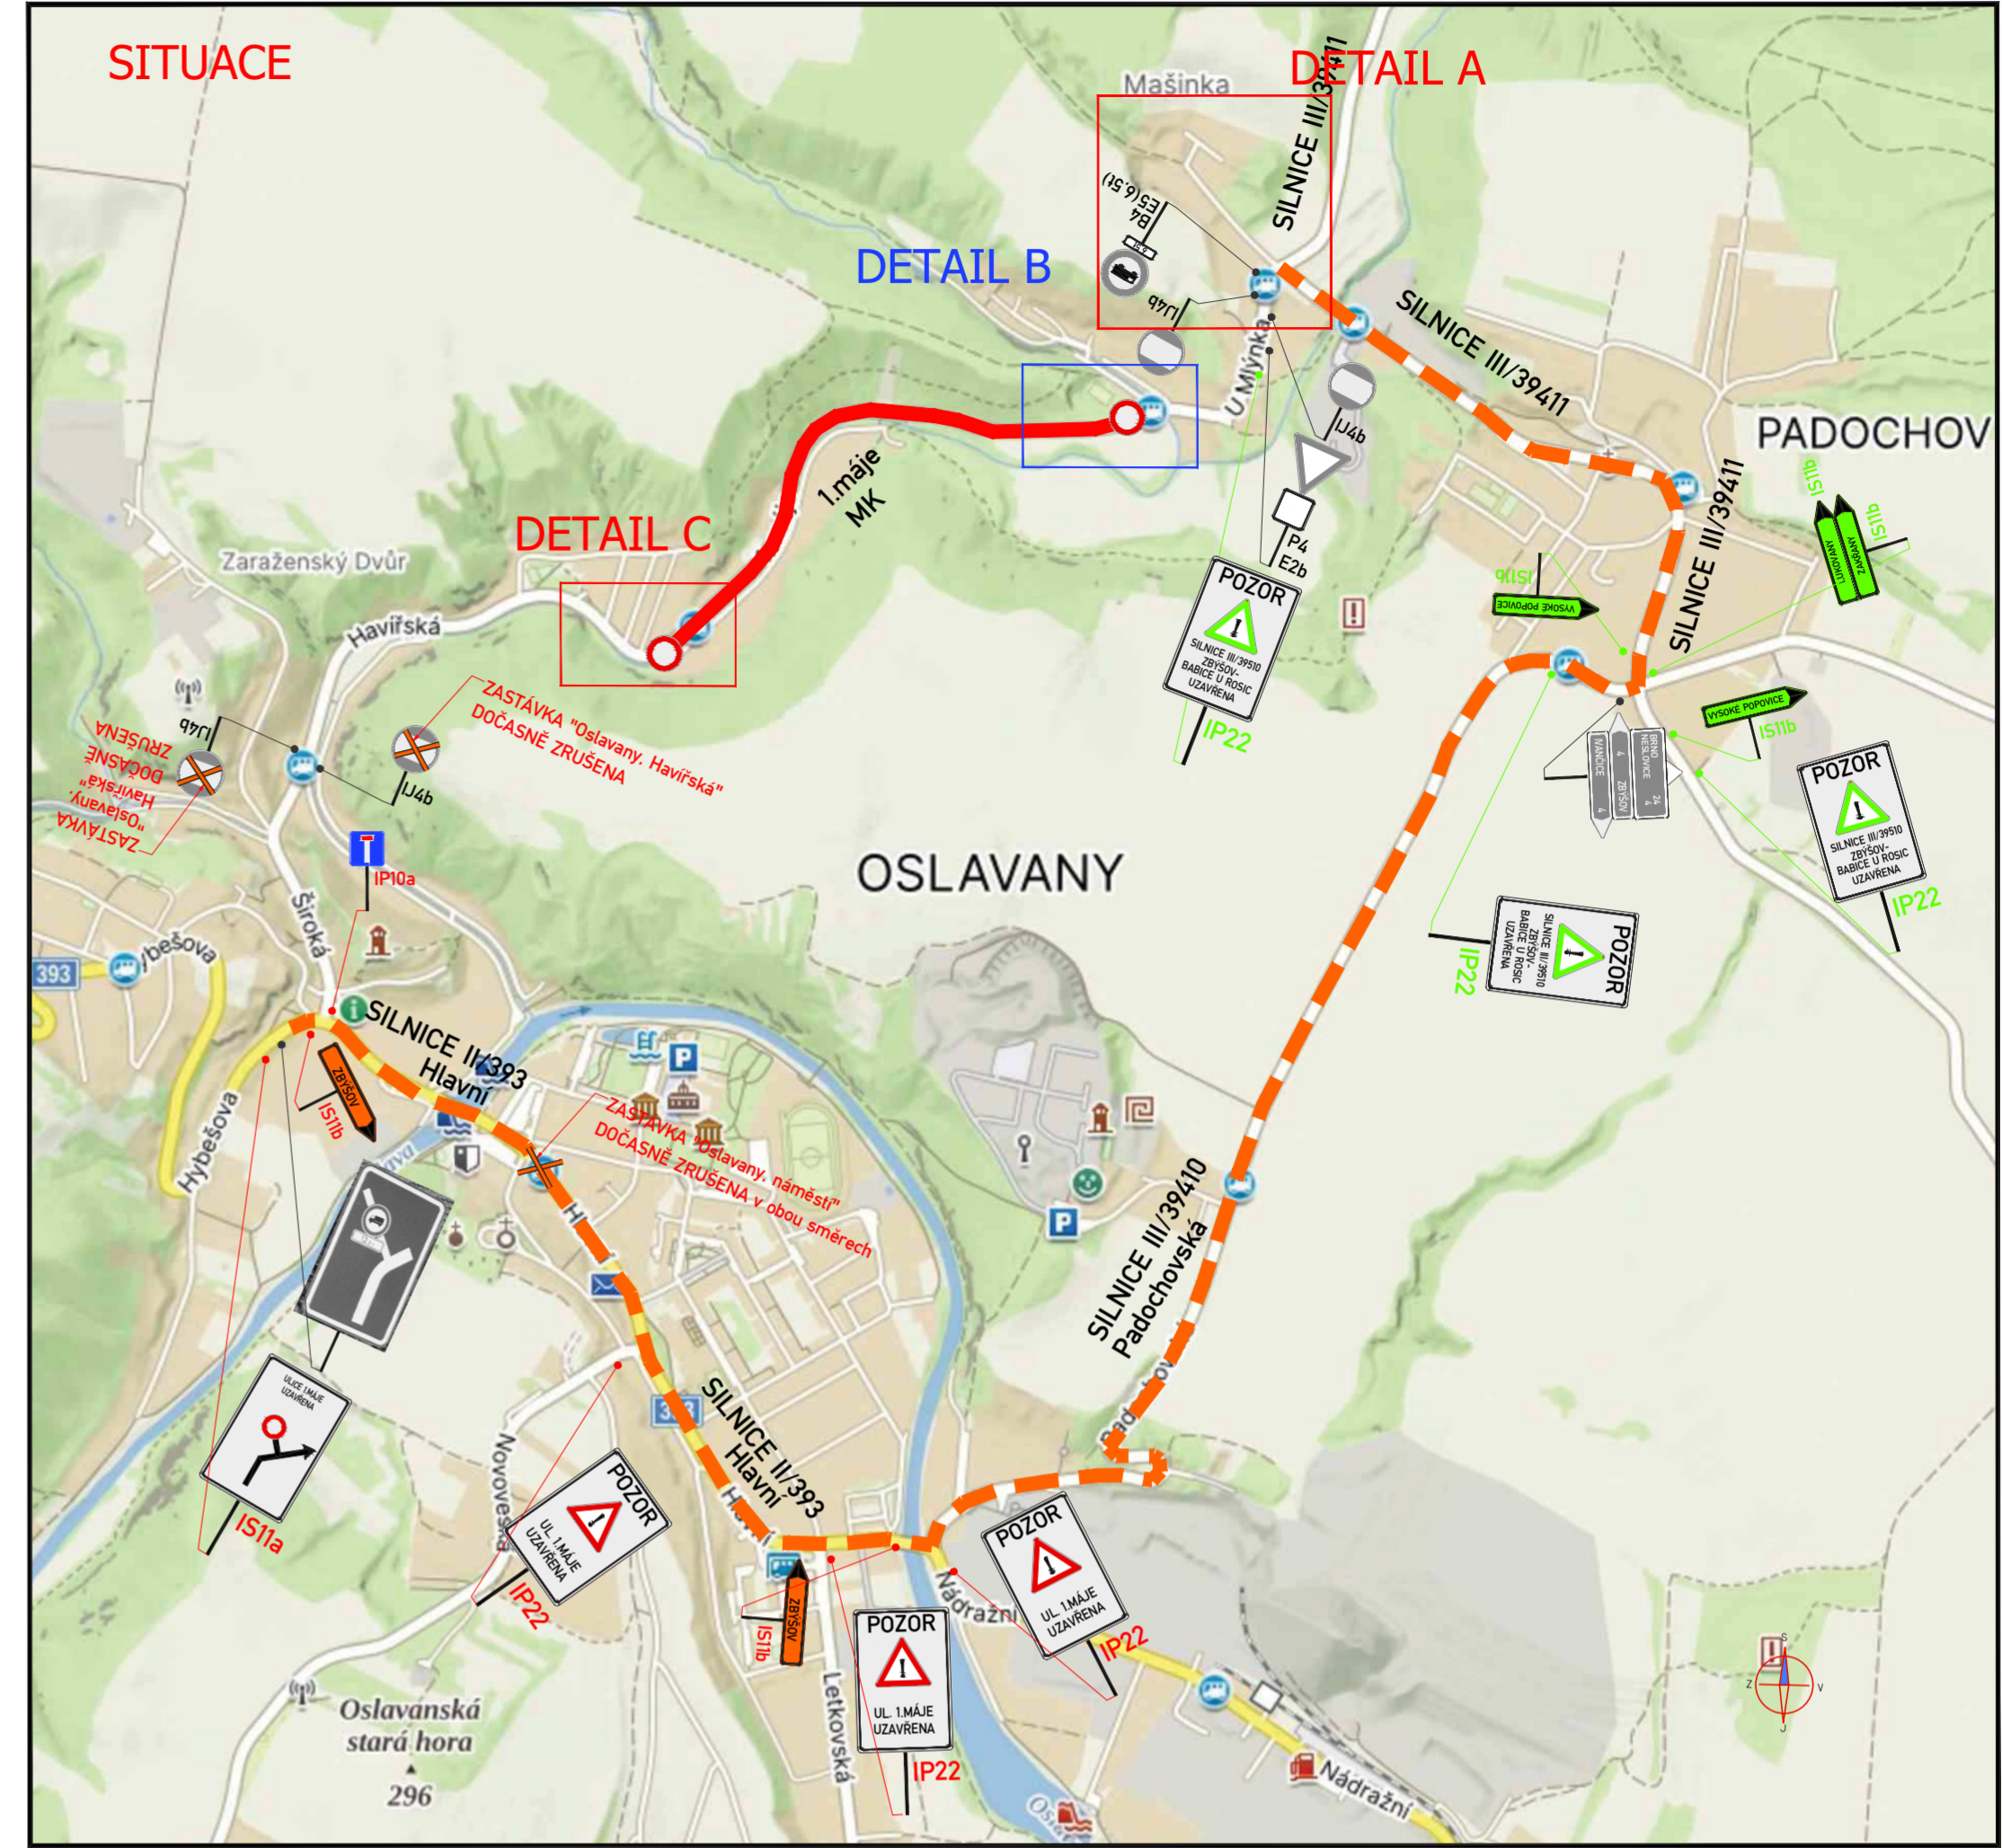


**ETAPA 02 - ÚPLNÁ UZAVÍRKA
(POKLÁDKA OBRUSNÉ VRSTVY, KRAJNICE)**

DETAIL A

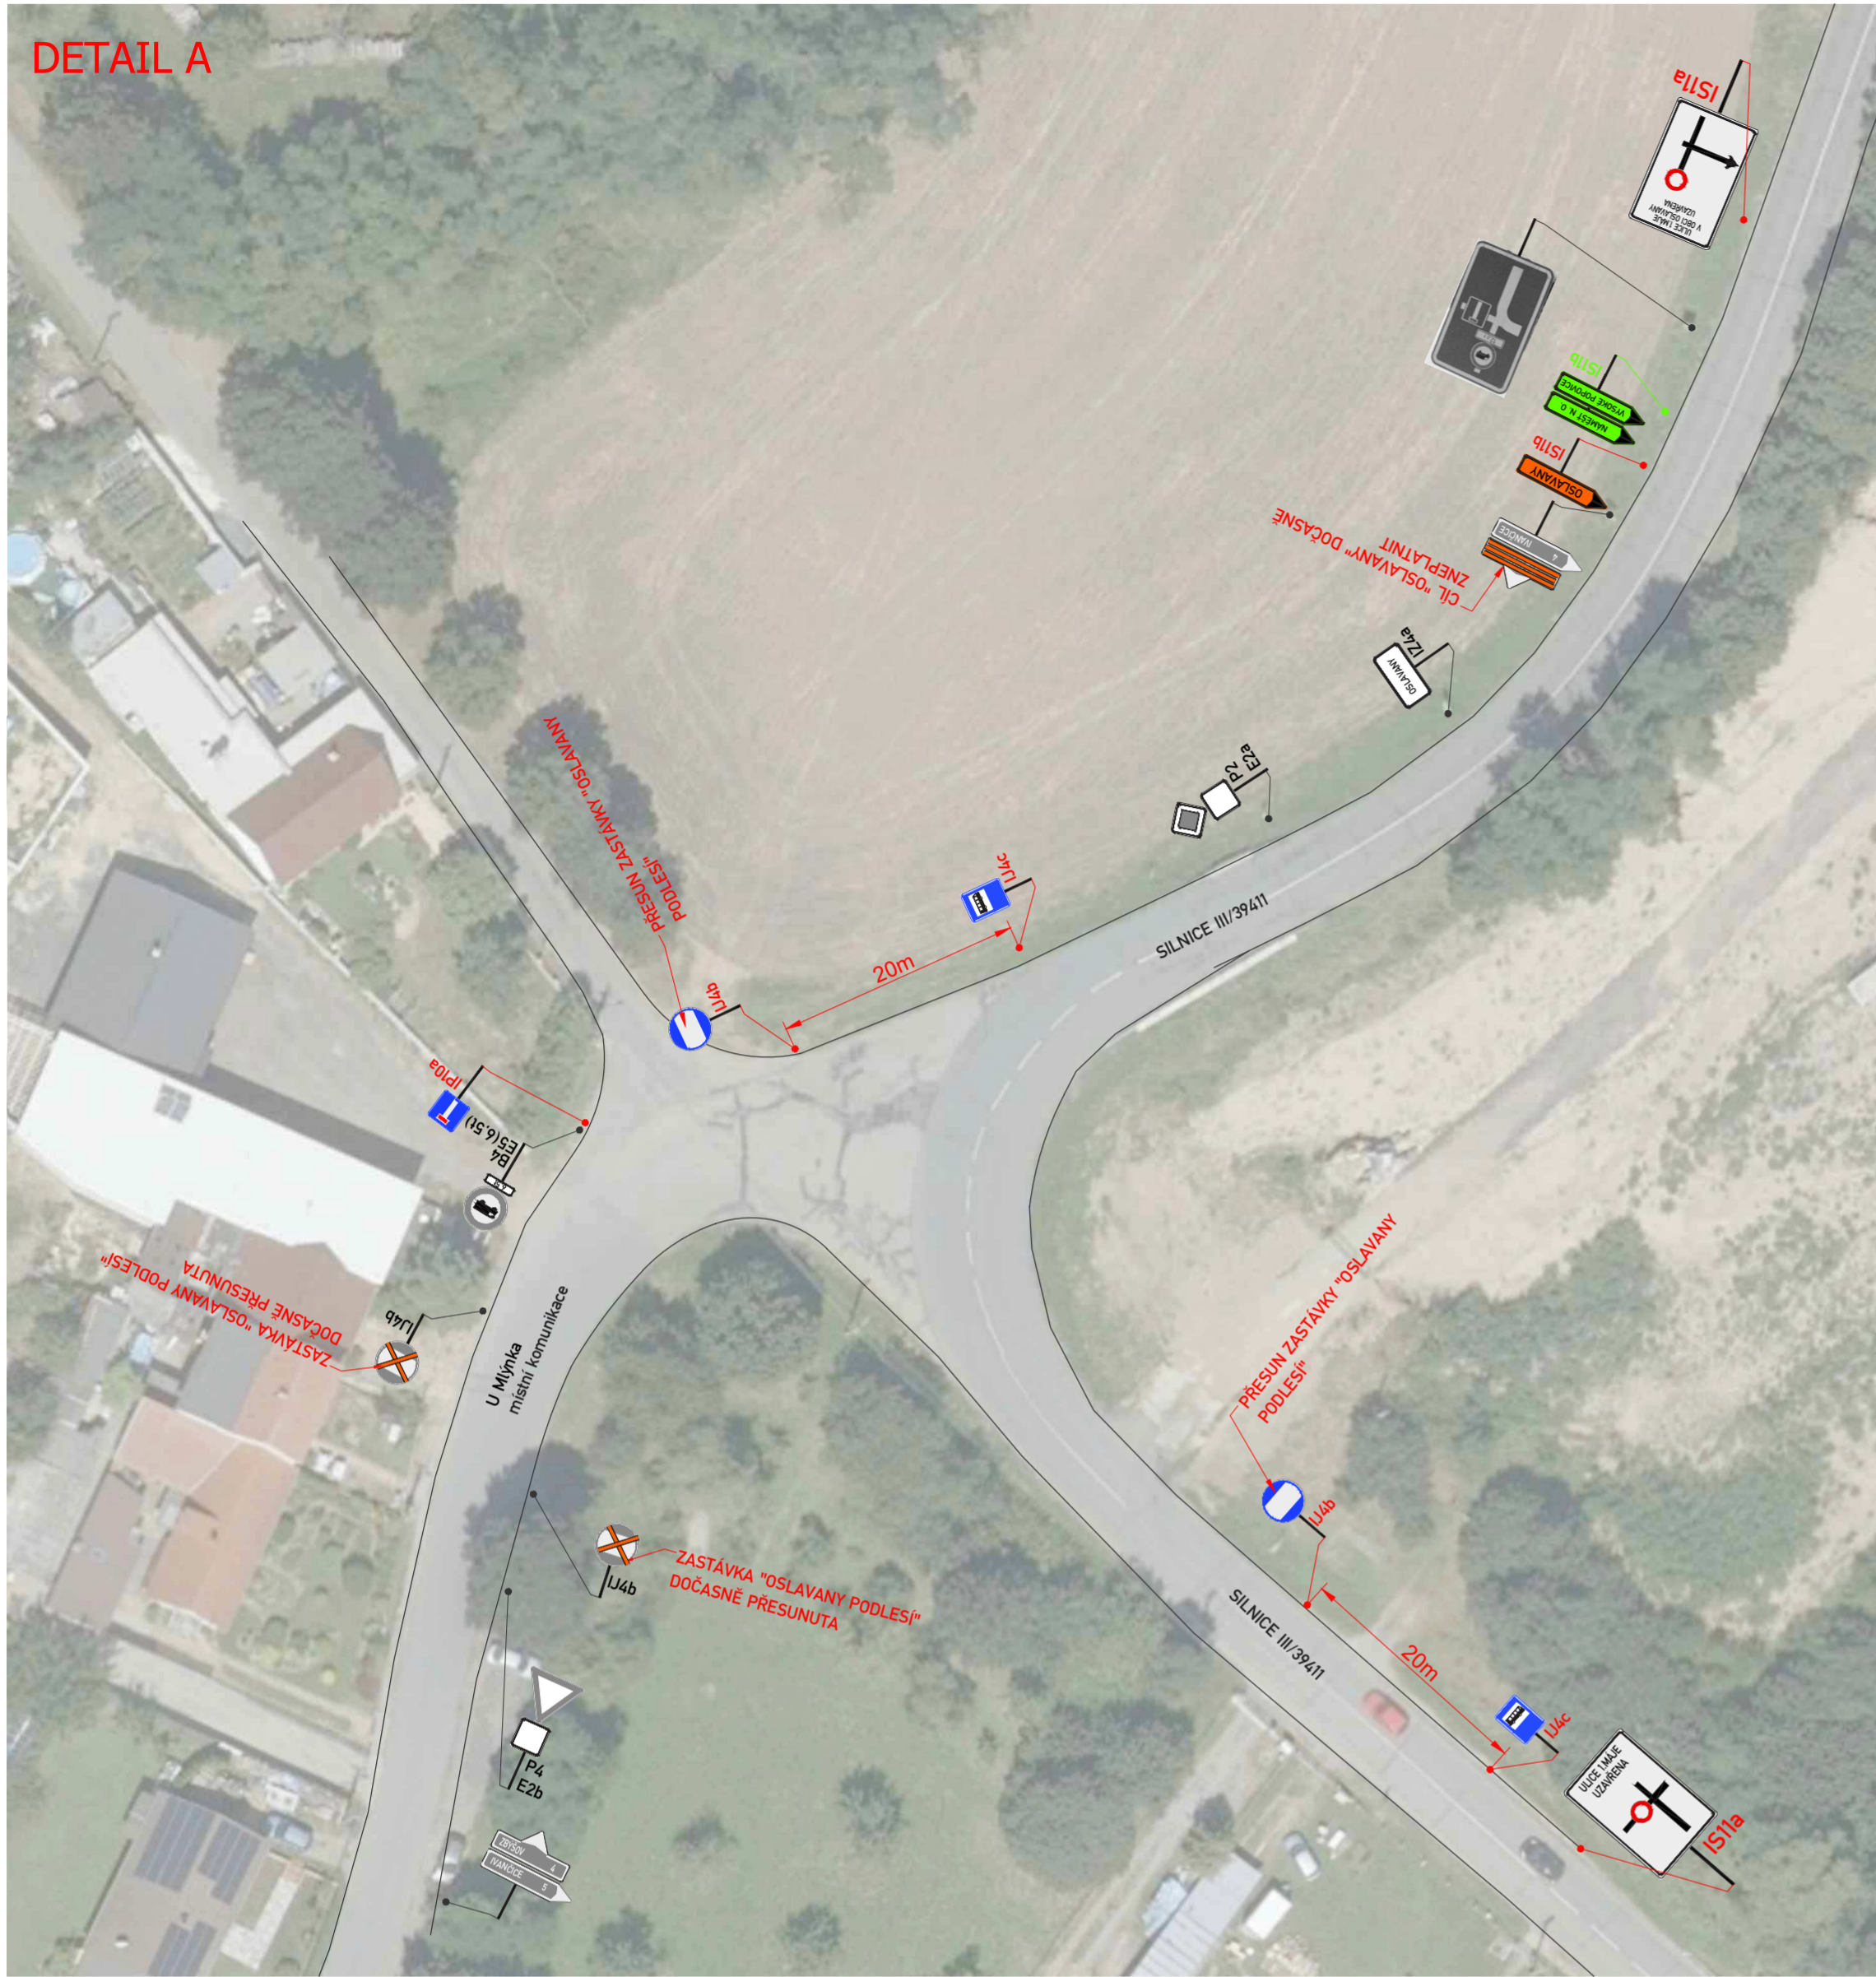

LEGENDA:

	PROVIZORNÍ SVISLÉ DZ		PRACOVNÍ MÍSTO - ZÁBOR VOZOVKY
	STÁVAJÍCÍ ÚPRAVA SVISLÉHO DOPRAVNÍHO ZNAČENÍ		OBJÍZDNÁ TRASA
	ZRUŠENÉ SVISLÉ DOPRAVNÍ ZNAČENÍ		
	PROVIZORNÍ SVISLÉ DZ - STANOVENO		

POZNÁMKA:

- Umístění dopravního značení dle TP č.65 (Zásady pro dopravní značení na pozemních komunikacích) a TP 66 - (Zásady pro označování pracovních míst na pozemních komunikacích)
- Vodorovné dopravní značení bude realizováno dle TP 133
- Přečhodné DZ B28 bude osazeno 7 dní před začátkem stavby
- Stavba umožní bezpečný přístup k nemovitostem a zajištění oplocení staveniště

POTVRZENÍ SOUHLASU S PROJEKTOVOU DOKUMENTACÍ DOPRAVNÍHO ZNAČENÍ, SE ZUK A UZAVÍRKOU:

POLICIE ČESKÉ REPUBLIKY 1/1 Územní odbor Brno-venkov Dopravní inspektorát, pracoviště dopravního inženýrství	
Odsouhlaseno dne:	8. 6. 2026
Pod č.j.:	KRPB- 9 8 4 7 4 - 9 /ČJ-202 -0603DI-NEZ
Dle § 24	zák. č. 13/1997 Sb.
§ 77	zák. č. 361/2000 Sb.
Platnost:	1 rok
Podpis:	

ZNAKOM s.r.o. – Olomoucká 1177/178, Slatina, 627 00 Brno, TEL: 602 332 710, ZNAKOM@ZNAKOM.CZ		
Vypracoval:	Zodpovědný projektant:	Ředitel/Technická kontrola:
Michaela Strakošová	Michaela Strakošová	Petr Bednář
podpis:	podpis:	podpis:
ZNAKOM s.r.o., Olomoucká 1177/178, 62700 Brno		

Místo:	OSLAVANY (KÚ. OSLAVANY)	Číslo zak.:	26210758
Komunikace:	MÍSTNÍ KOMUNIKACE (1.máje)	Formát:	594x700
Staničení úseku:	BEZ STANIČENÍ	Datum:	04.05.2026
Akce:	Oslavany – oprava komunikace ul. 1. máje etapa 02 - úplná uzavírka	Číslo přílohy:	2
Obsah:	PŘECHODNÁ ÚPRAVA DOPRAVNÍHO ZNAČENÍ		

Ověřovací doložka změny datového formátu dokumentu podle § 69a zákona č. 499/2004 Sb.

Změnou datového formátu se nepotvrzuje správnost a pravdivost údajů obsažených v dokumentu a jejich soulad s právními předpisy.

Vstupující dokument byl podepsán kvalifikovaným elektronickým podpisem založeným na kvalifikovaném certifikátu vydaném kvalifikovaným poskytovatelem služeb vytvářejících důvěru a platnost zaručeného elektronického podpisu byla ověřena dne 9. 6. 2026 8:09:37.

Kvalifikovaný elektronický podpis byl shledán platným, dokument nebyl změněn a ověření platnosti kvalifikovaného certifikátu bylo provedeno vůči seznamu zneplatněných kvalifikovaných certifikátů k datu 9. 6. 2026 8:09:37. Údaje o zaručeném elektronickém podpisu: číslo kvalifikovaného certifikátu 0172CA80, kvalifikovaný certifikát byl vydán kvalifikovaným poskytovatelem služeb vytvářejících důvěru PostSignum Qualified CA 4, Česká pošta, s.p. pro podepisující osobu Bc. Martin Petlach, Krajské ředitelství policie Jihomoravského kraje se sídlem v Brně.

Elektronický podpis byl označen kvalifikovaným časovým razítkem, založeným na kvalifikovaném certifikátu vydaném nekvalifikovaným poskytovatelem služeb vytvářejících důvěru. Platnost časového razítka byla ověřena dne 9. 6. 2026 8:09:37.

Kvalifikované elektronické časové razítko je neplatné, dokument nebyl změněn a certifikát byl ověřen s chybou: Certifikační autorita - nezařazena mezi důvěryhodné. Údaje o časovém razítku: datum a čas 08.06.2026 12:48:35, číslo kvalifikovaného časového razítka 58CD, kvalifikované časové razítko bylo vydáno nekvalifikovaným poskytovatelem služeb vytvářejících důvěru NCA SubCA1/RSA 10/2023, Správa státních služeb vytvářejících důvěru.

Typ vstupního dokumentu: .PDF
Otisk vstupního souboru: 2BEE5EECB4D90360A94043E3092FCC37A768DA5631964885F4F37BB218D2A95B
Použitý algoritmus: SHA256_SBB 2.16.840.1.101.3.4.2.1

Subjekt, který změnu formátu dokumentu provedl:

Město Ivančice, Palackého náměstí 196/6, 66491 Ivančice

Datum vyhotovení ověřovací doložky:

9.6.2026

Jméno a příjmení osoby, která změnu formátu dokumentu provedla:

Šacherová Marcela