



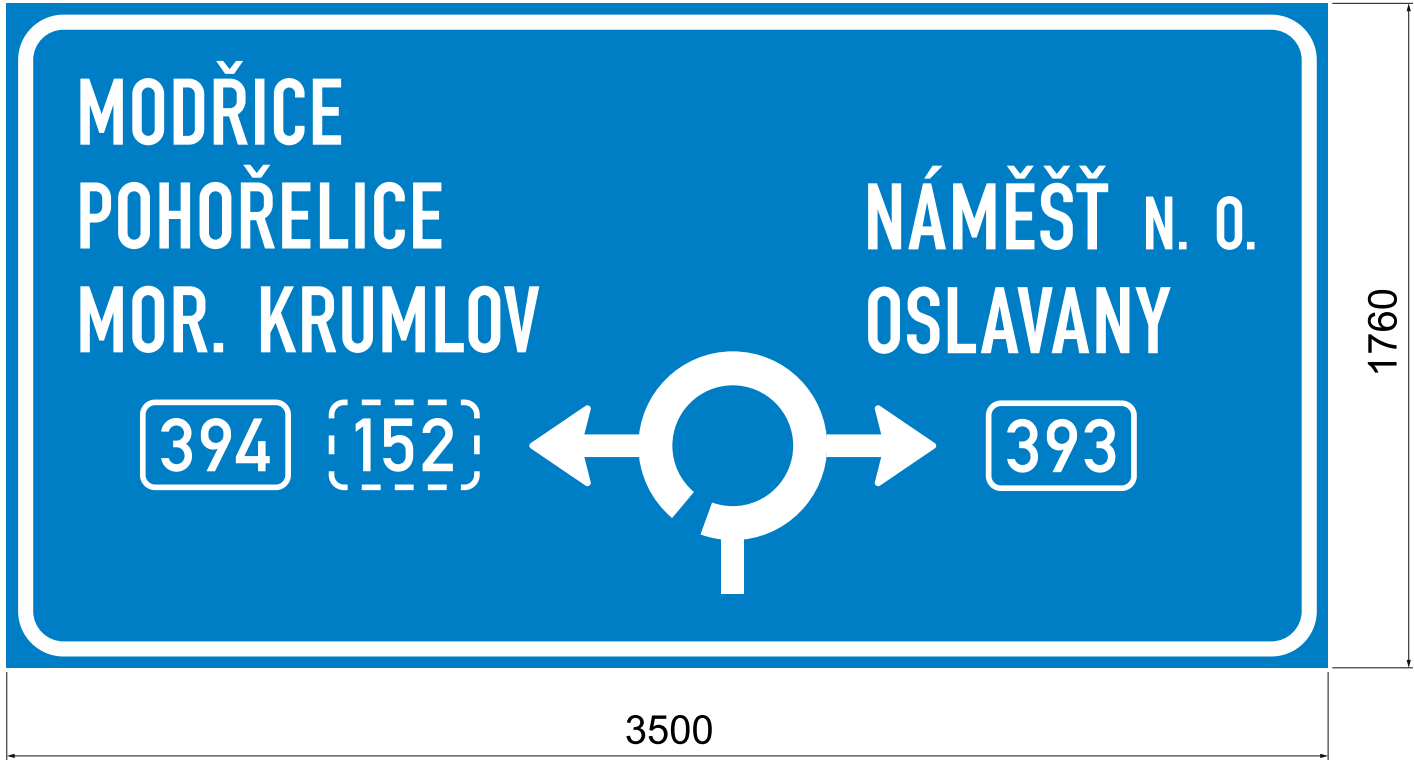

TOLERANCE ROZMĚRŮ DLE VL 6.1.

Lamela 220 mm
Písmo úzké

II/394 IVANČICE, KŘÍŽOVATKA S II/393 (OSLAVANSKÁ x BRNĚNSKÁ)				Číslo značky ZL2603-01	
Materiál - konstrukční provedení FeZn lisovaná DZ		Třída retroreflexní folie R 2 - OR 590		Typ nosné konstrukce PŘÍHRADOVÉ NOSNÍKY	
Kreslil Tenora		Datum 30.7.2026			
Typ VPDZ IS 9b	Výška písma 175 mm	Plocha VPDZ 6,16 m²	Měřítko 1 : 20		

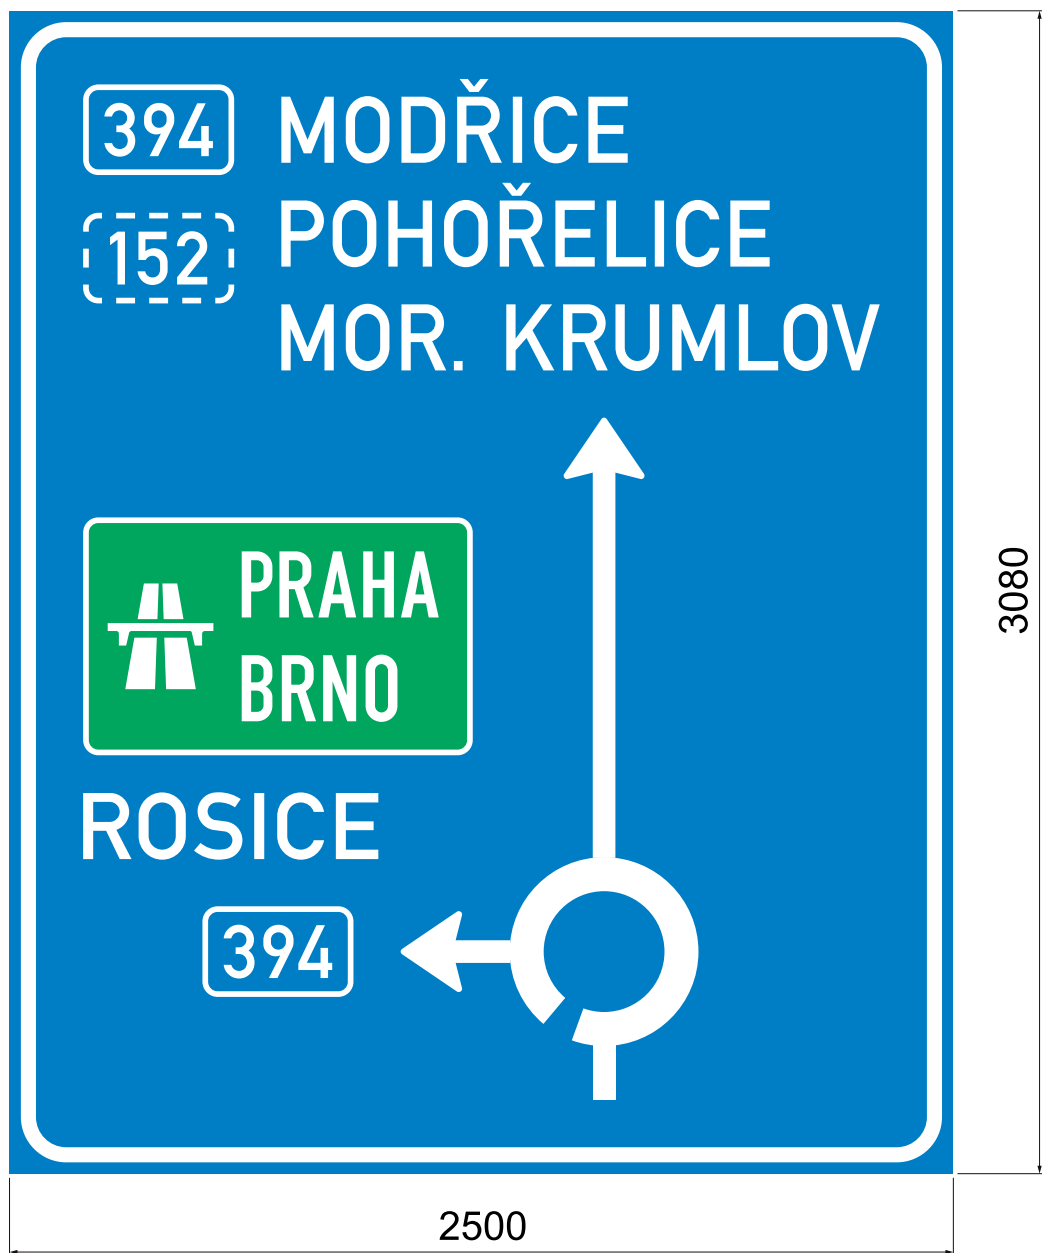

Lamela 220 mm
Písmo střední/úzké
Komprese 93%
MODŘICE
POHOŘELICE
MOR. KRUMLOV

TOLERANCE ROZMĚRŮ DLE VL 6.1.

II/394 IVANČICE, KŘÍŽOVATKA S II/393 (OSLAVANSKÁ x BRNĚNSKÁ)				Číslo značky ZL2603-02	
Materiál - konstrukční provedení FeZn lisovaná DZ		Třída retroreflexní folie R 2 - OR 590		Typ nosné konstrukce PŘÍHRADOVÉ NOSNÍKY	
Typ VPDZ IS 9b		Výška písma 175 mm		Plocha VPDZ 7,70 m ²	
		Měřítka 1 : 20		Kreslil Tenora	
				Datum 30.7.2026	
				ARQPLAST®	



TOLERANCE ROZMĚRŮ DLE VL 6.1.

Lamela 220 mm
Písmo střední/úzké

II/394 IVANČICE, KŘÍŽOVATKA S II/393 (OSLAVANSKÁ x BRNĚNSKÁ)				Číslo značky ZL2603-03	
Materiál - konstrukční provedení FeZn lisovaná DZ		Třída retroreflexní folie R 2 - OR 590		Typ nosné konstrukce PŘÍHRADOVÉ NOSNÍKY	
Typ VPDZ IS 9b		Výška písma 175 mm		Plocha VPDZ 7,15 m ²	
				Měřítko 1 : 20	
				Kreslil Tenora	
Datum 30.7.2026					
					